




VOORGEVEL

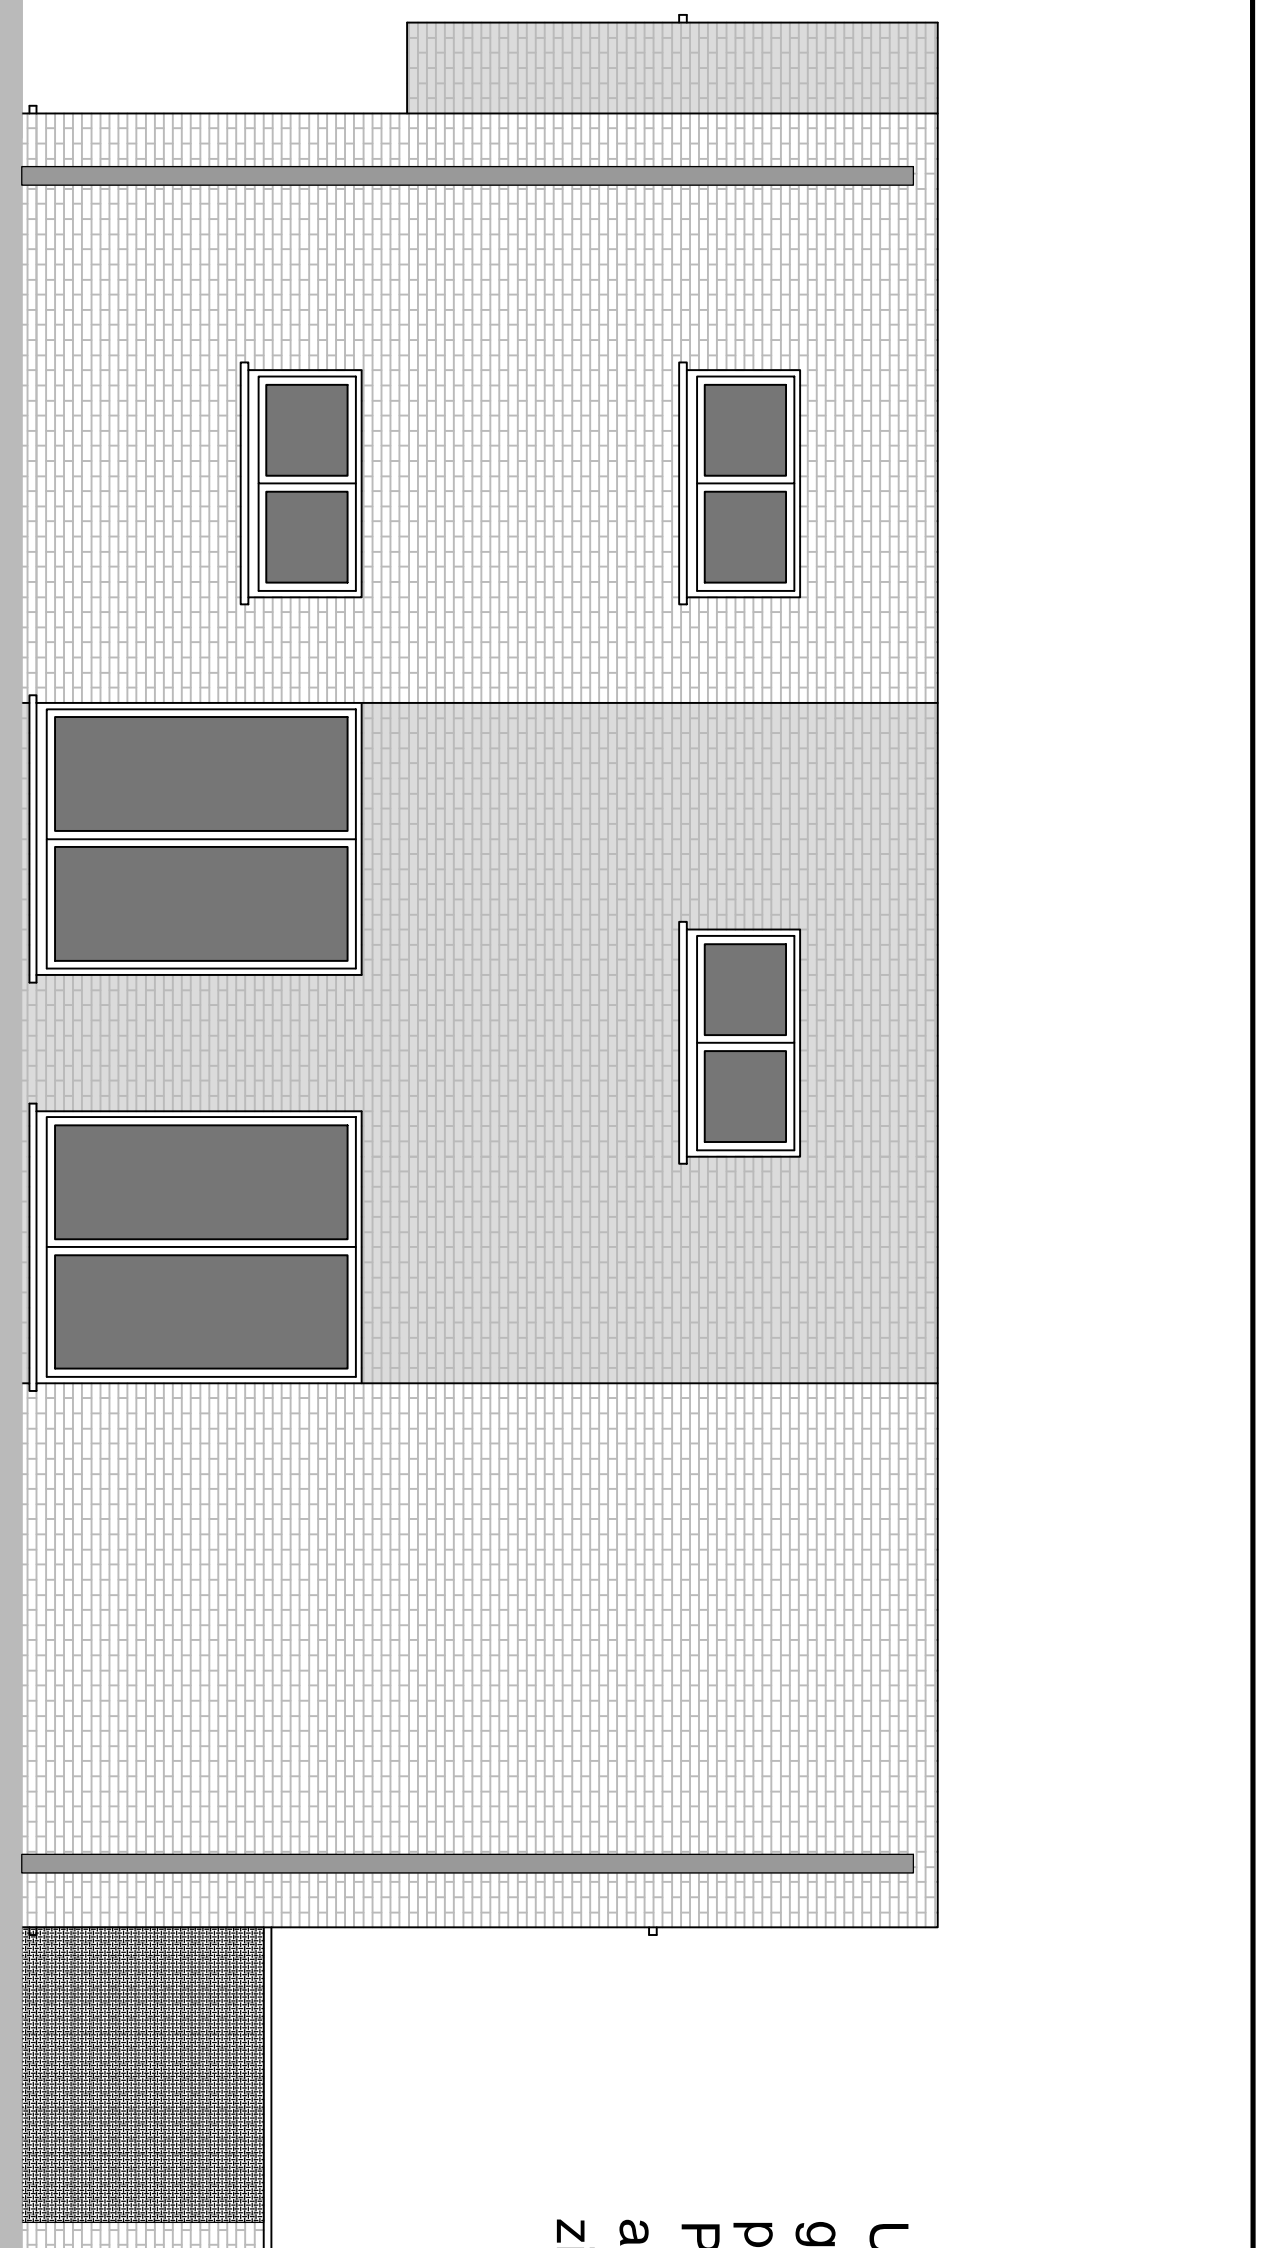


GEVEL RECHTS

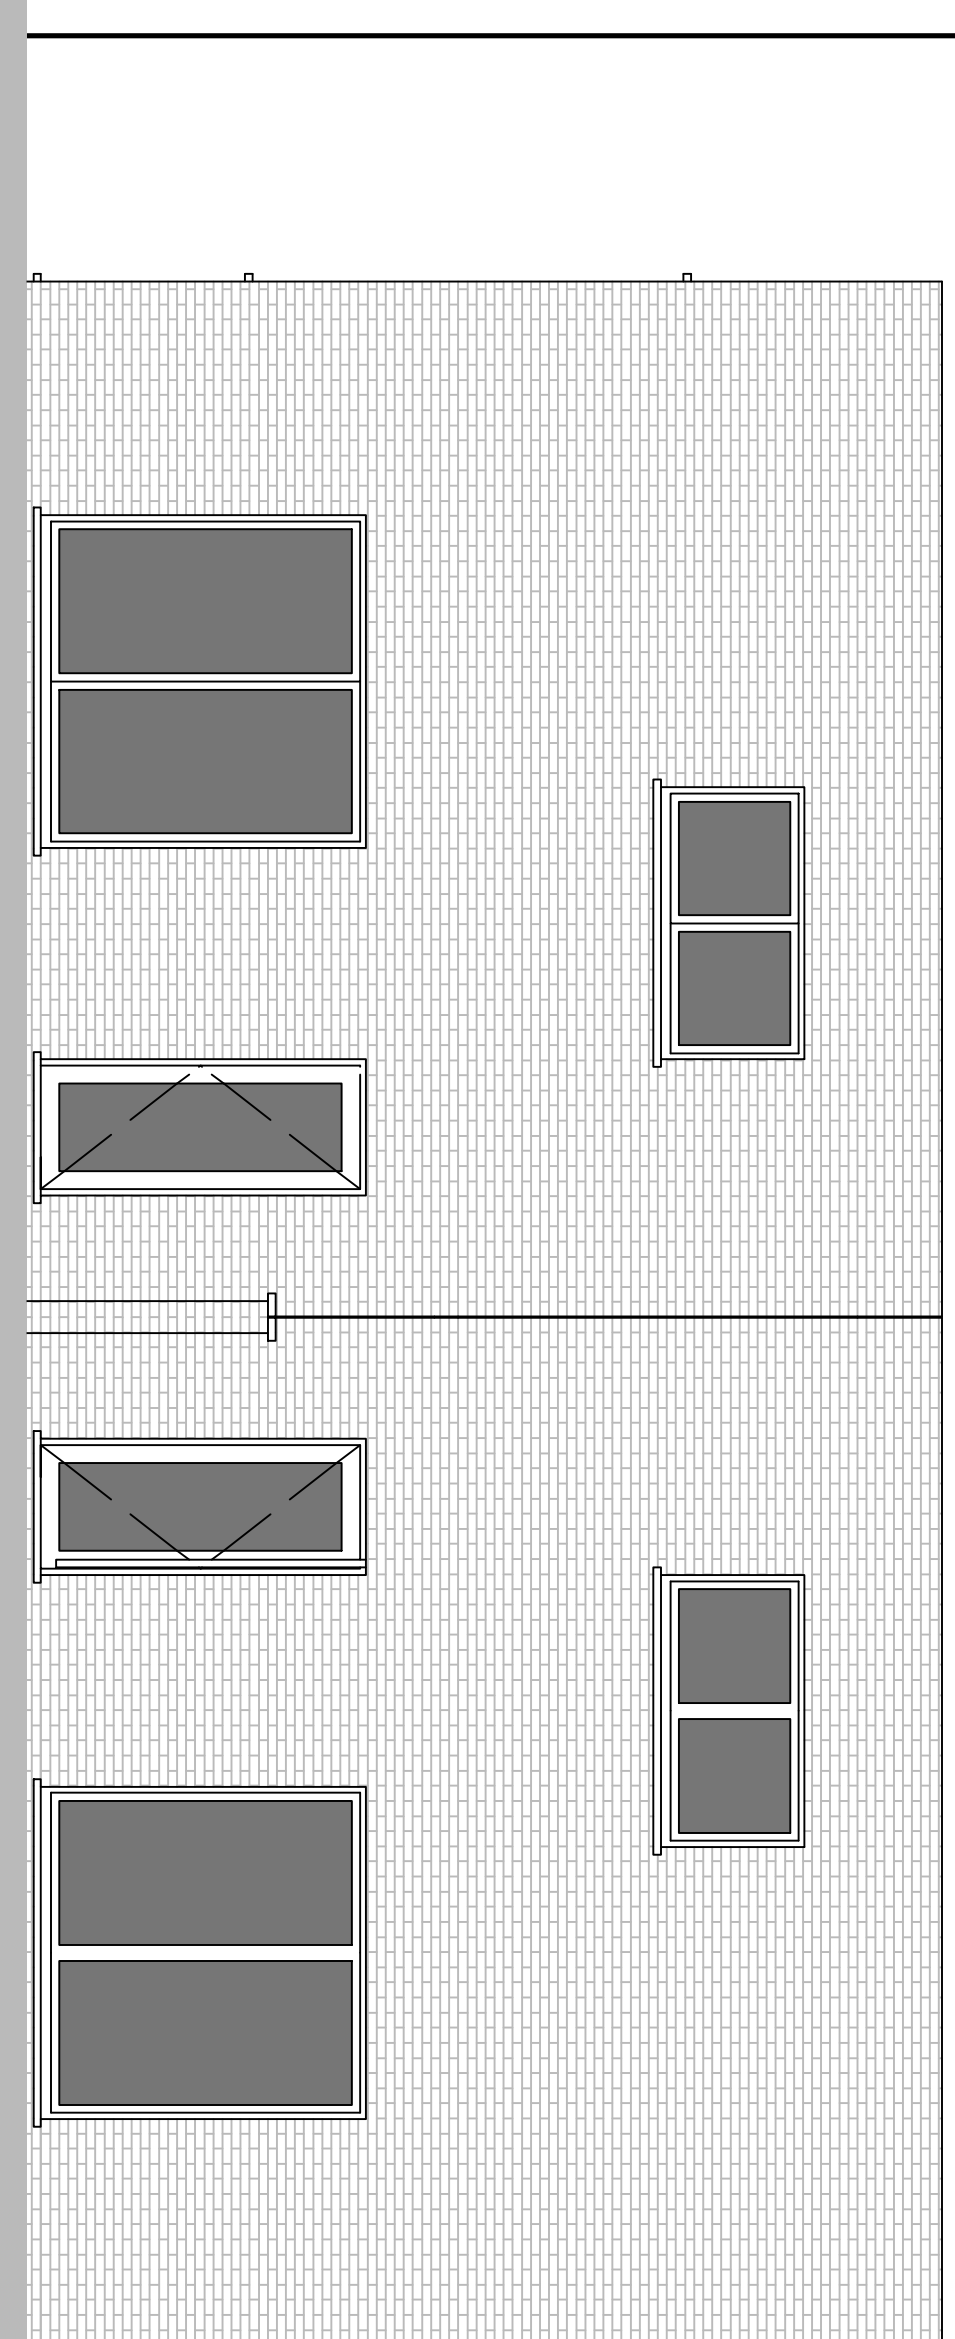


ACHTERGEVEL

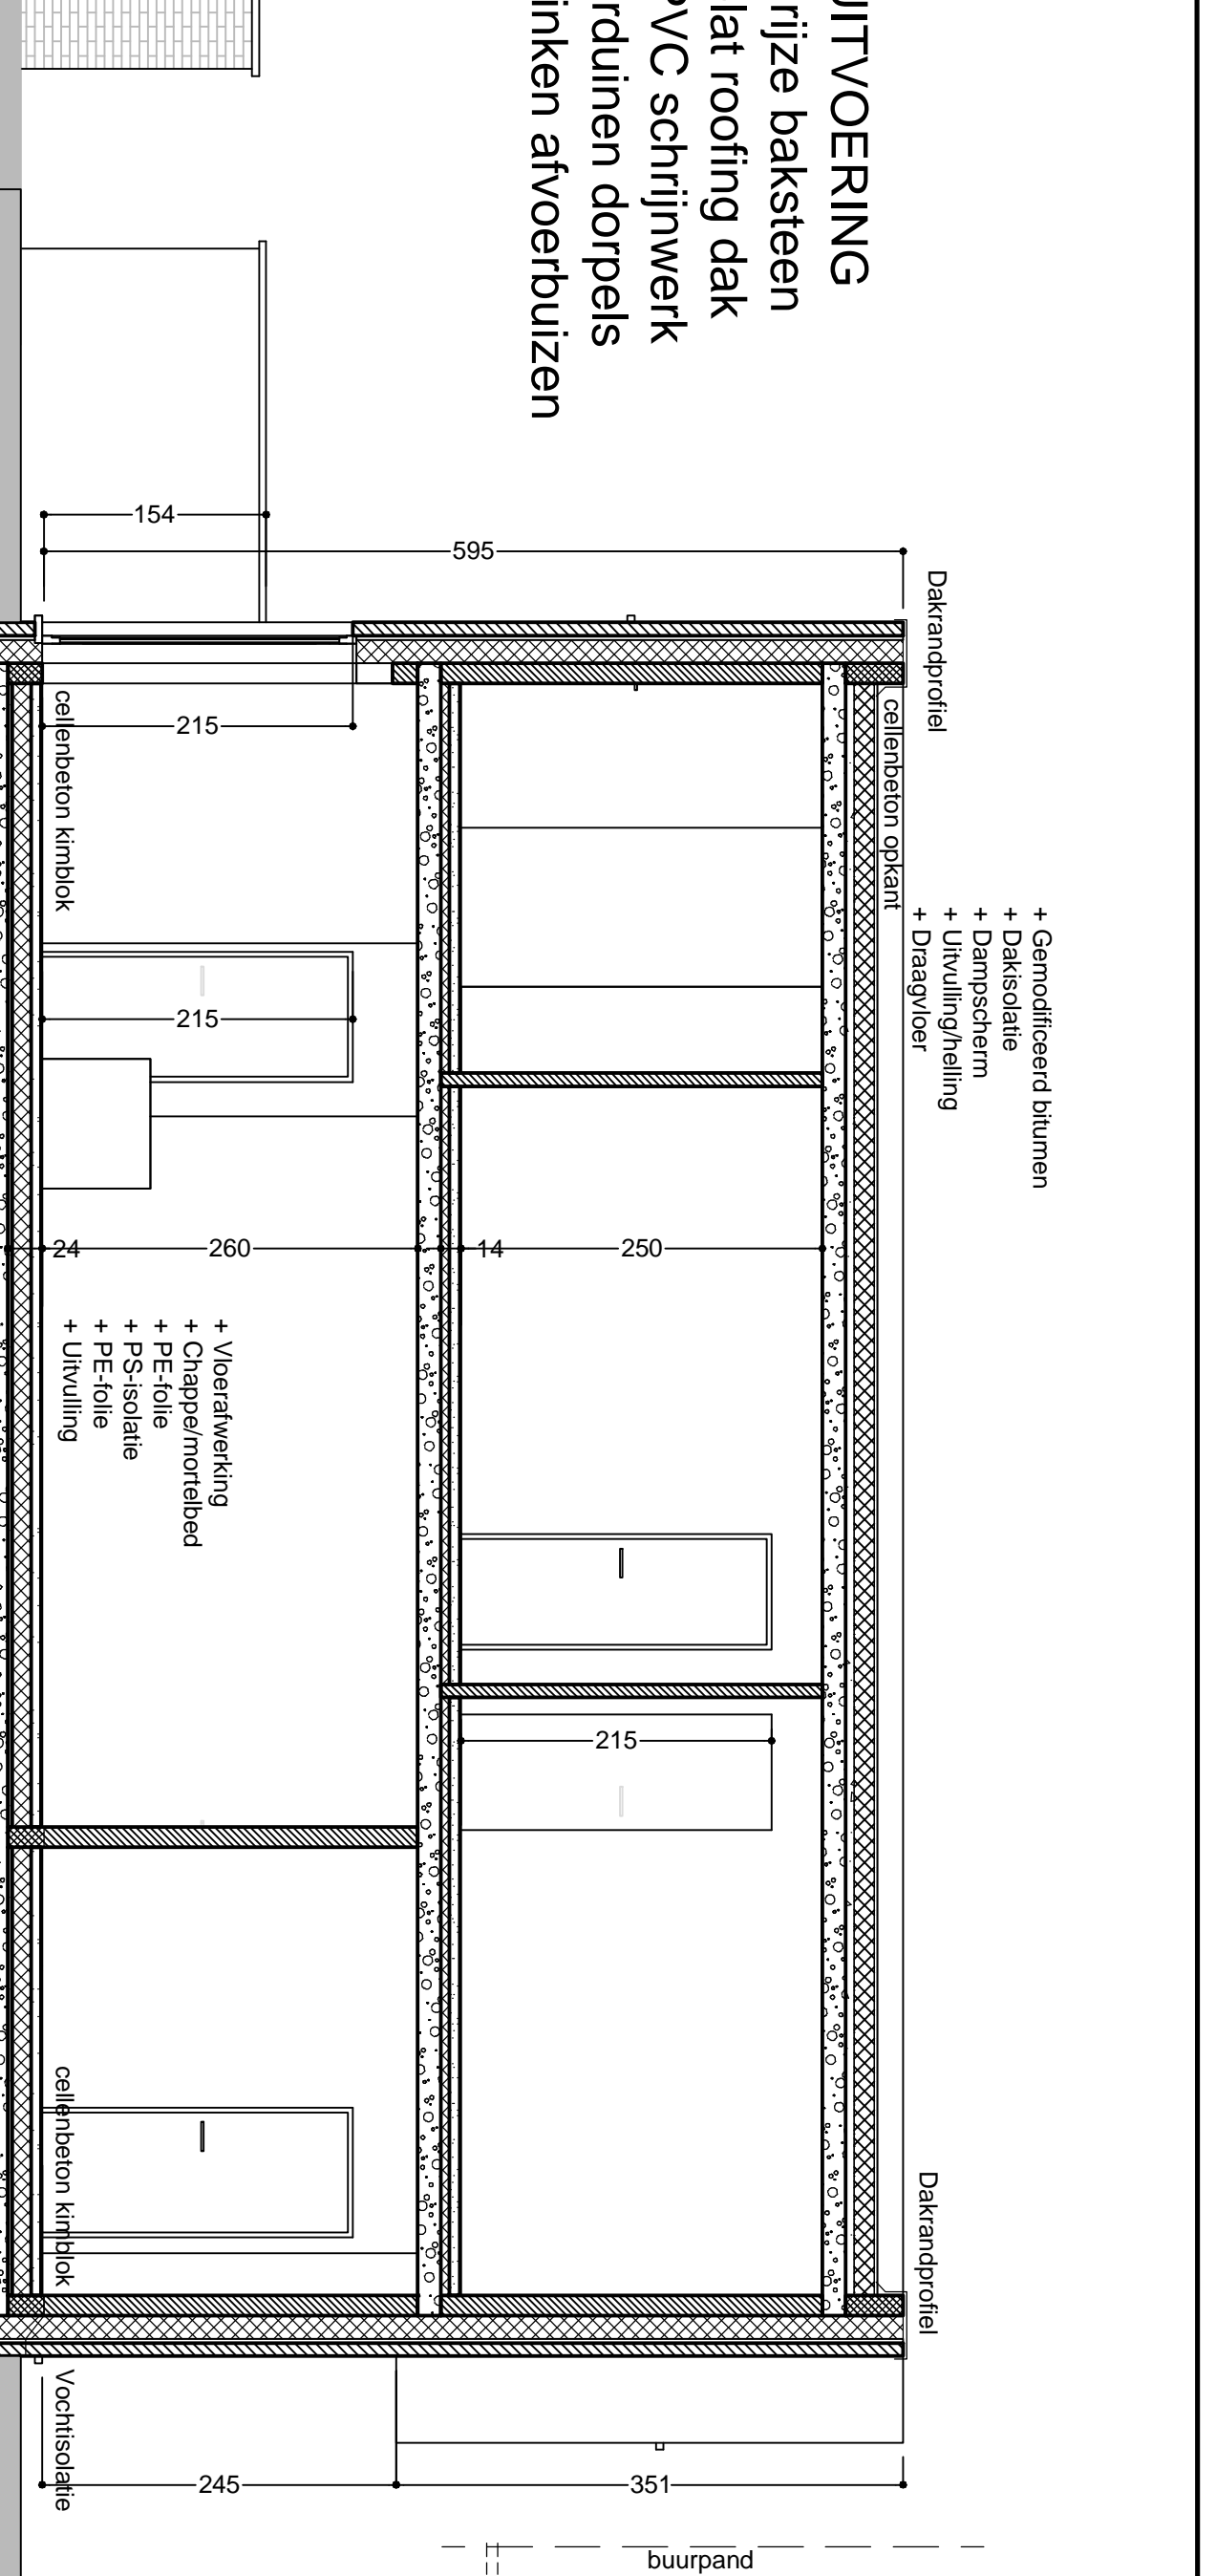


LITVOERING
 grijs baksteen
 plat roofing dak
 PVC schrijfwerk
 arduinen dorpeis
 zinken afvoerbuizen

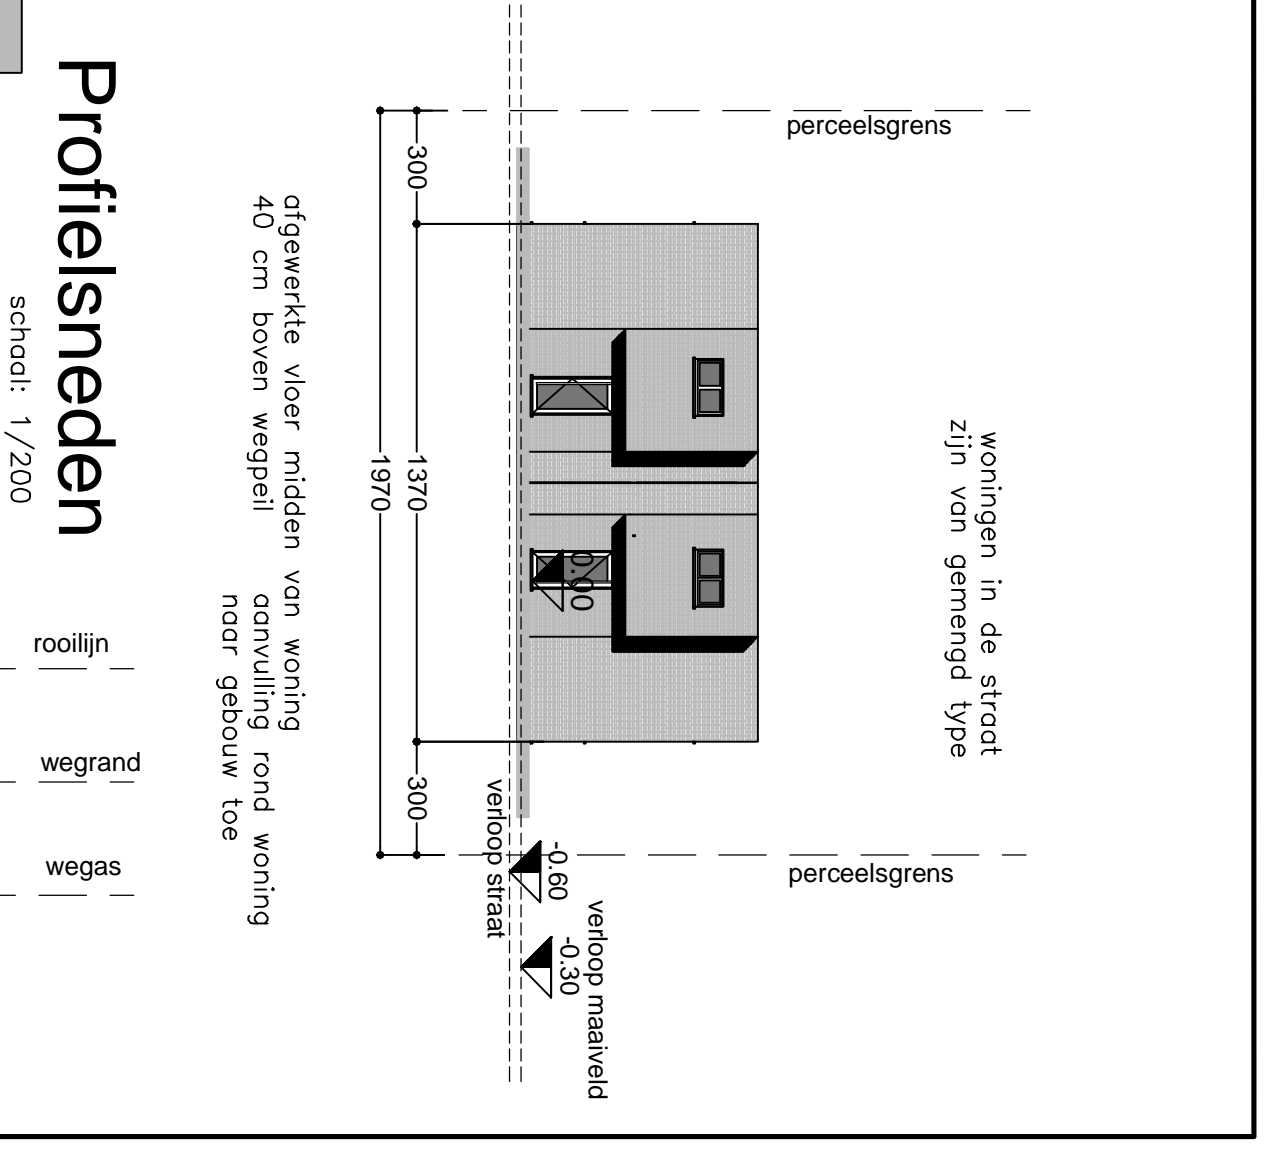


 schaal 1/200

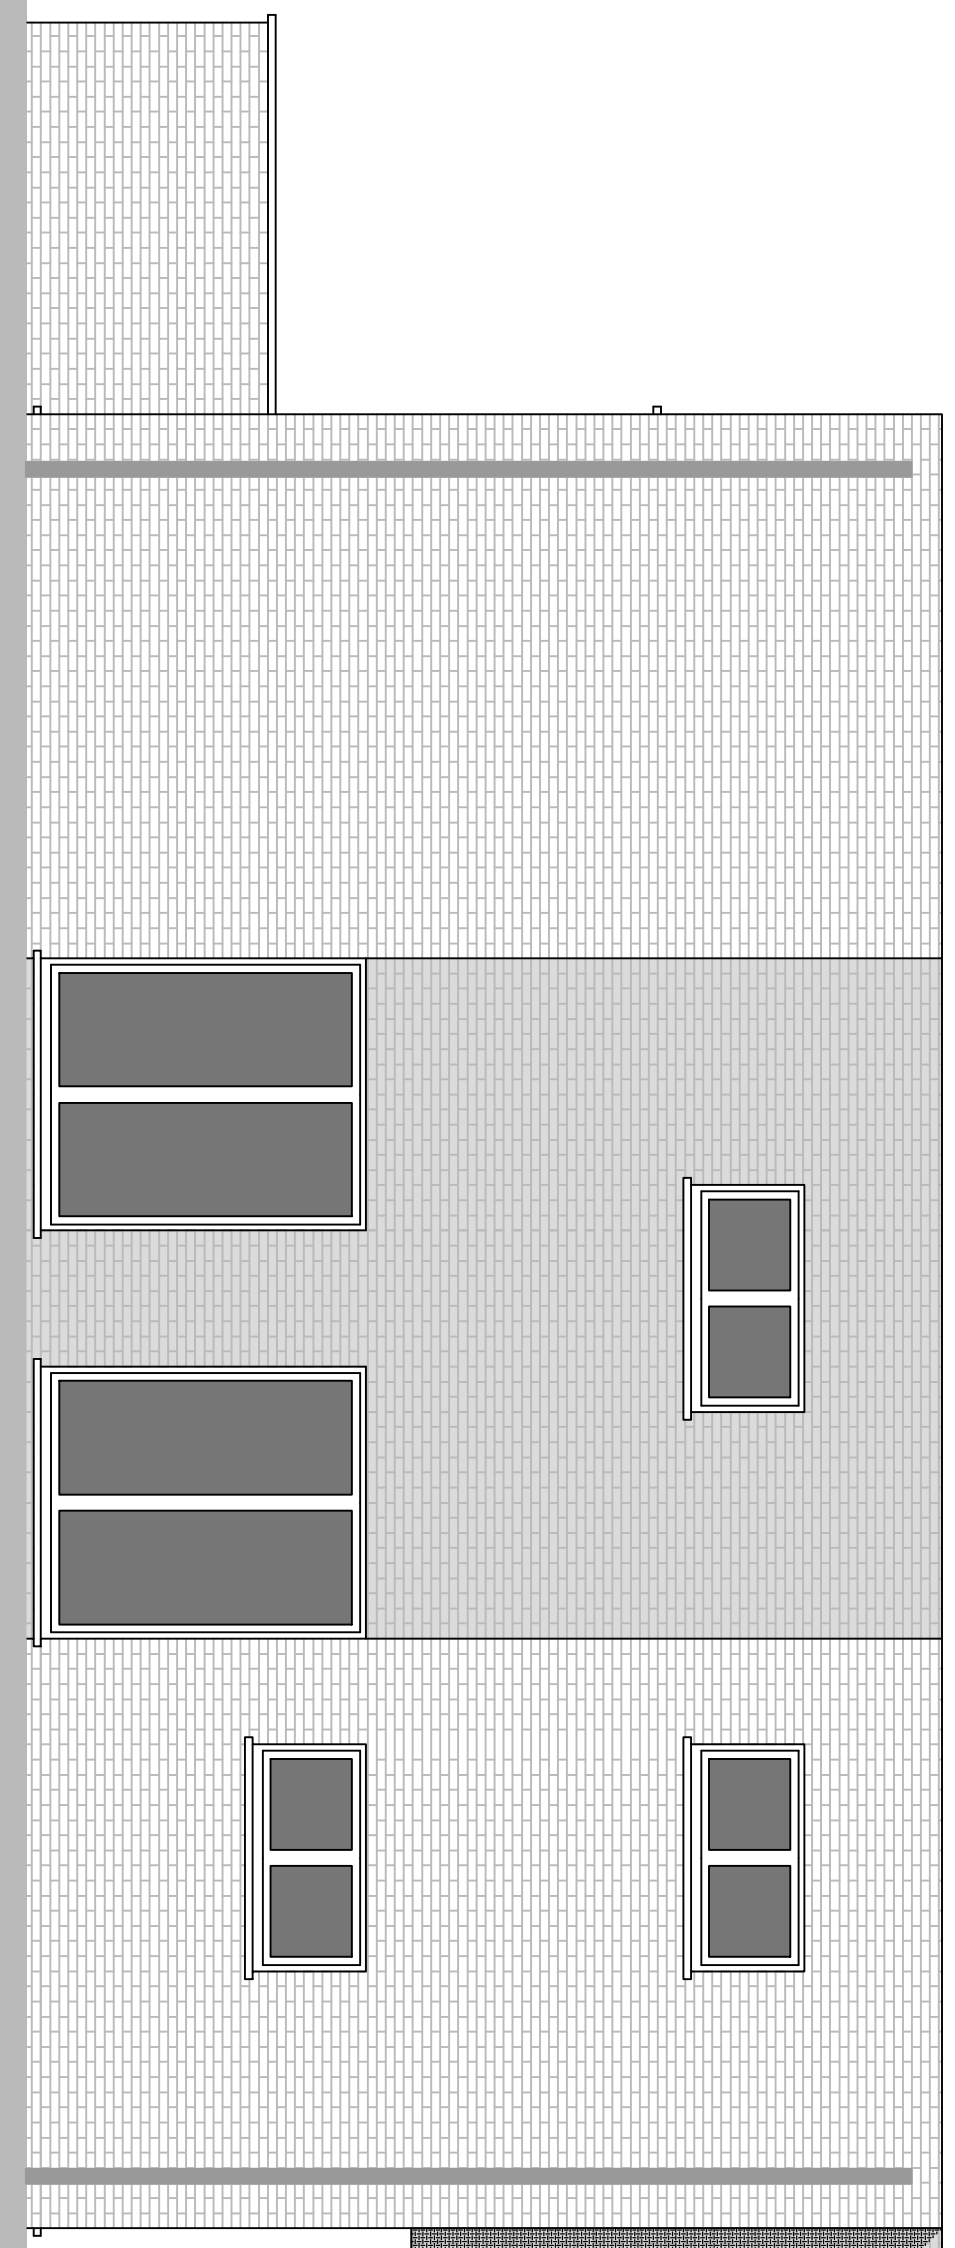


GEVEL LINKS

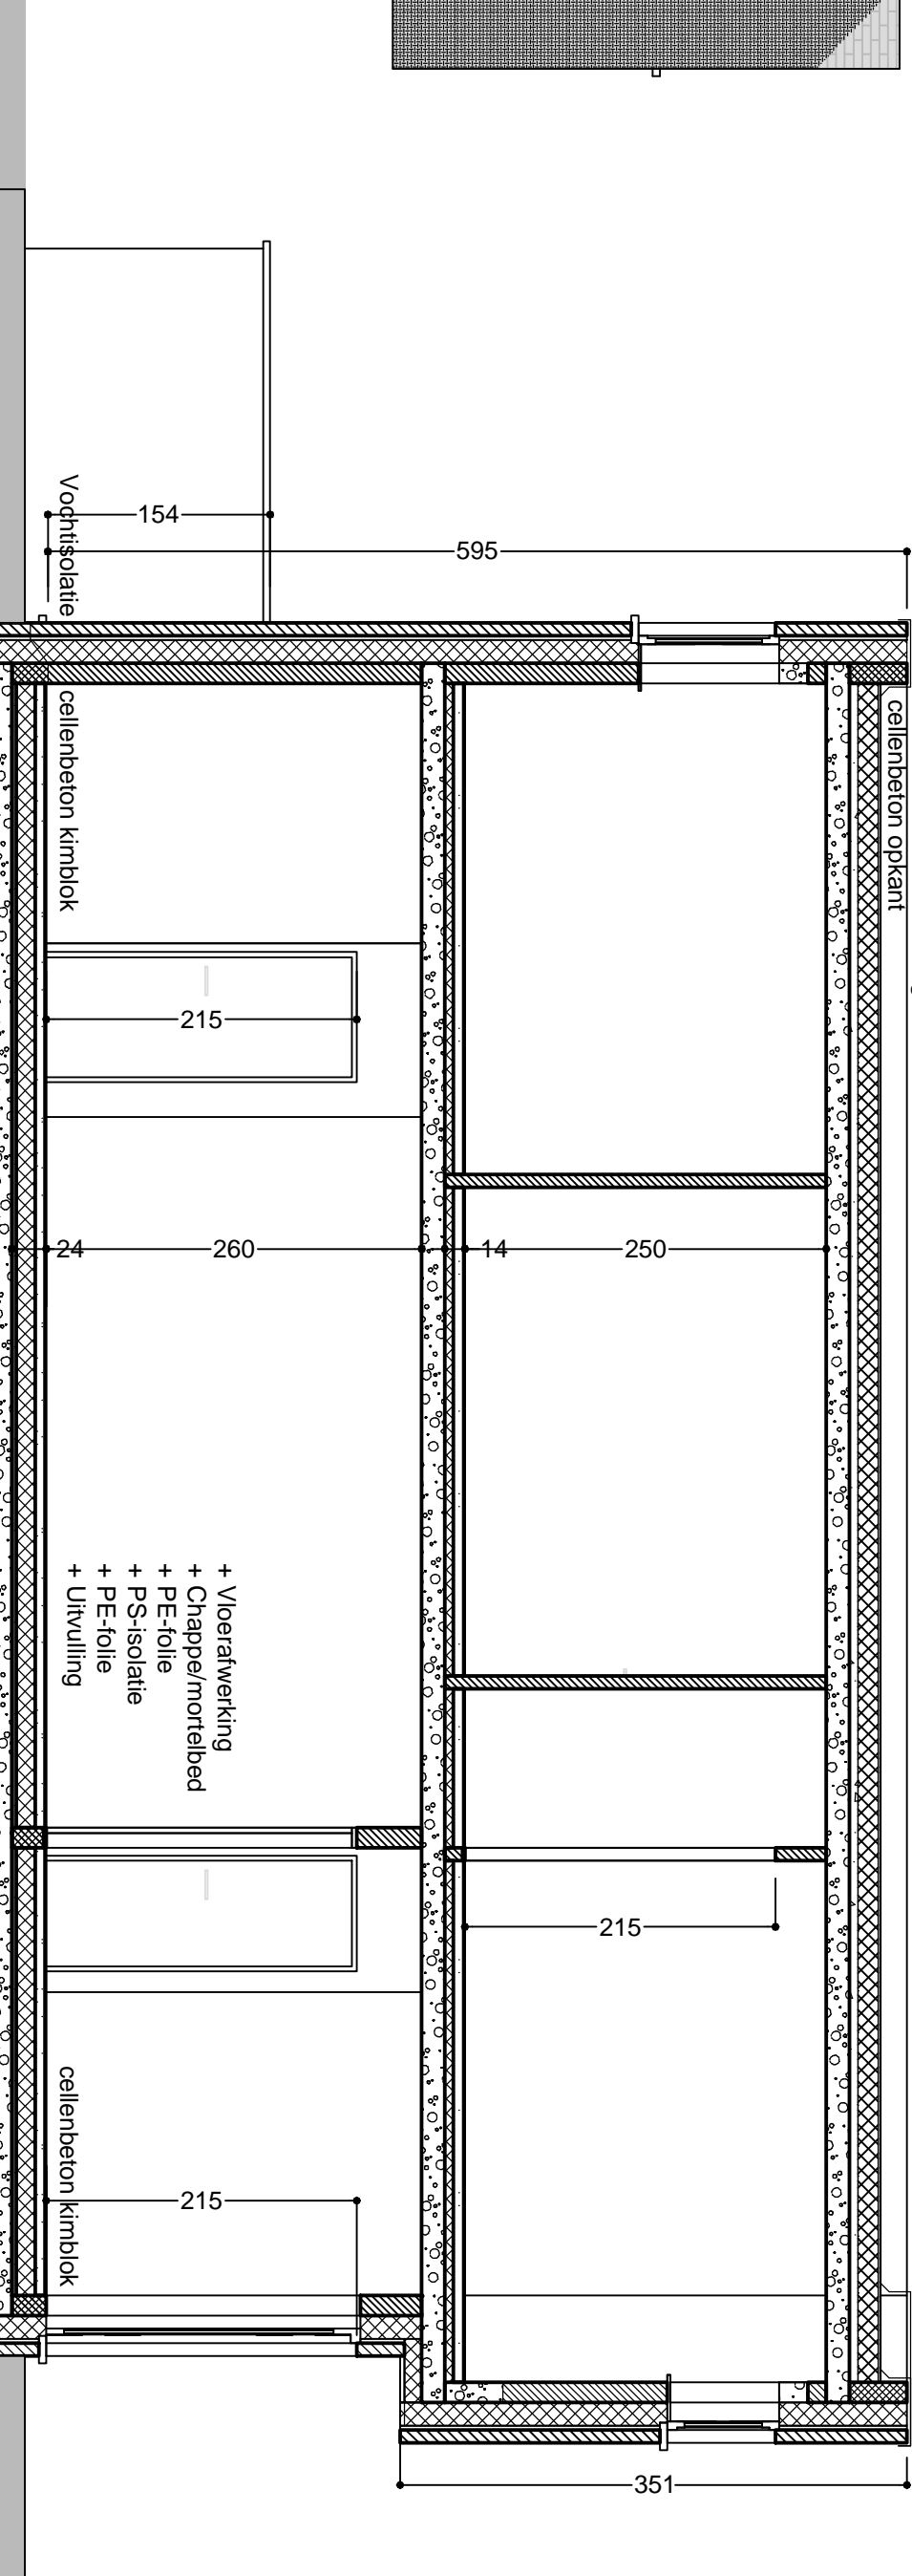




DOORSNEDE AB

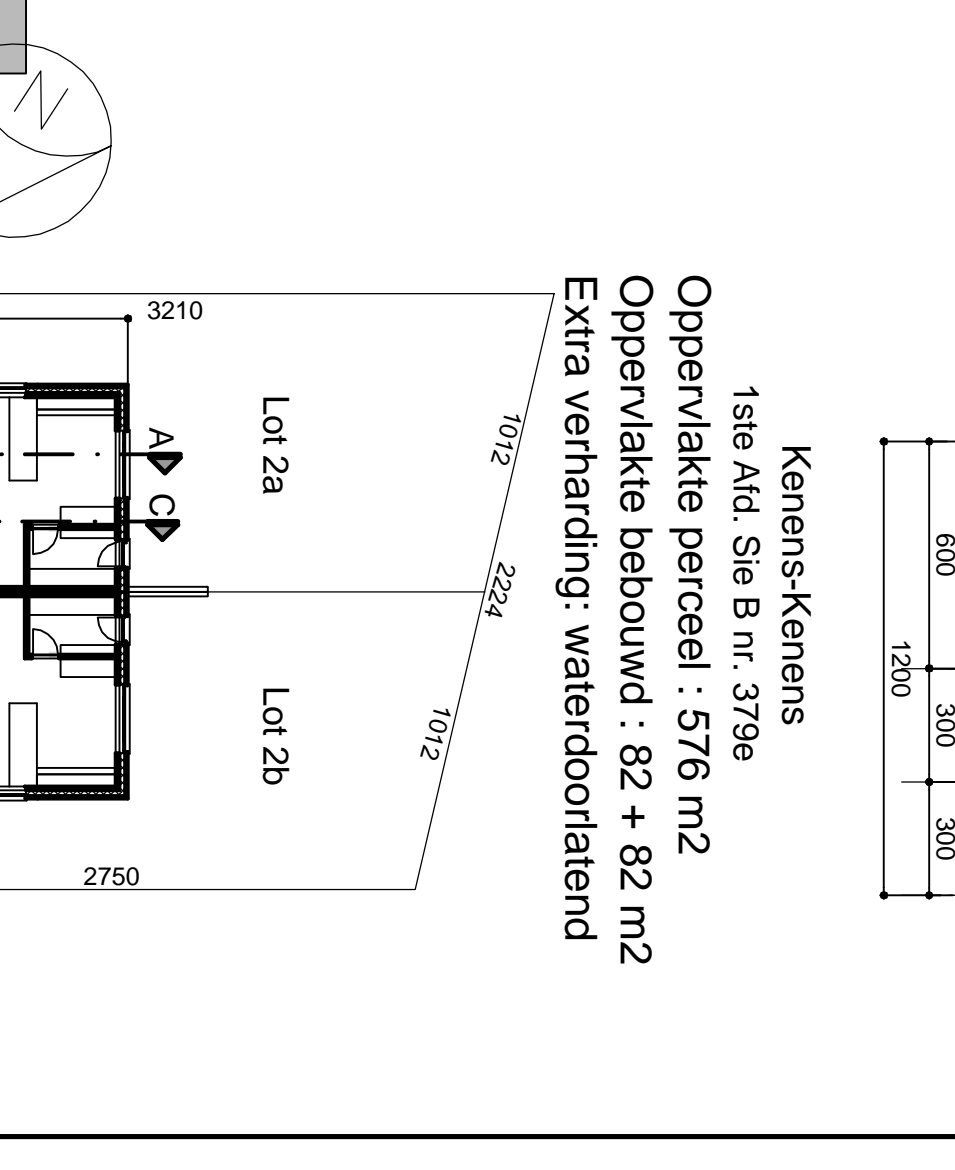

DOORSNEDE CD

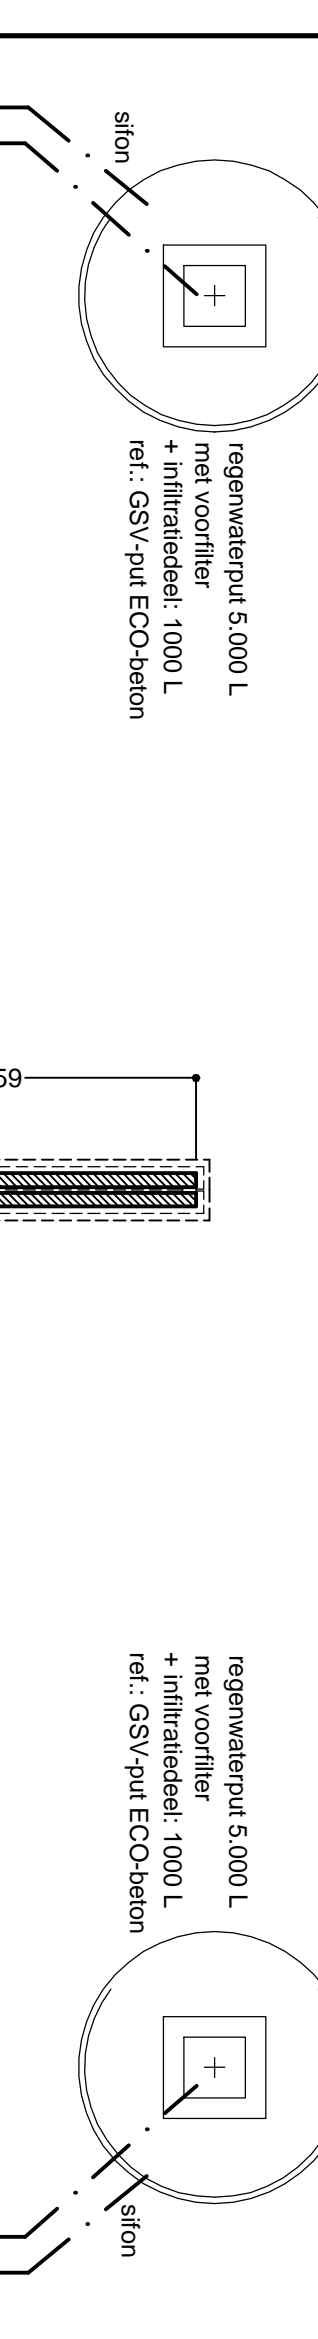


FUNDERING-RIOLERING

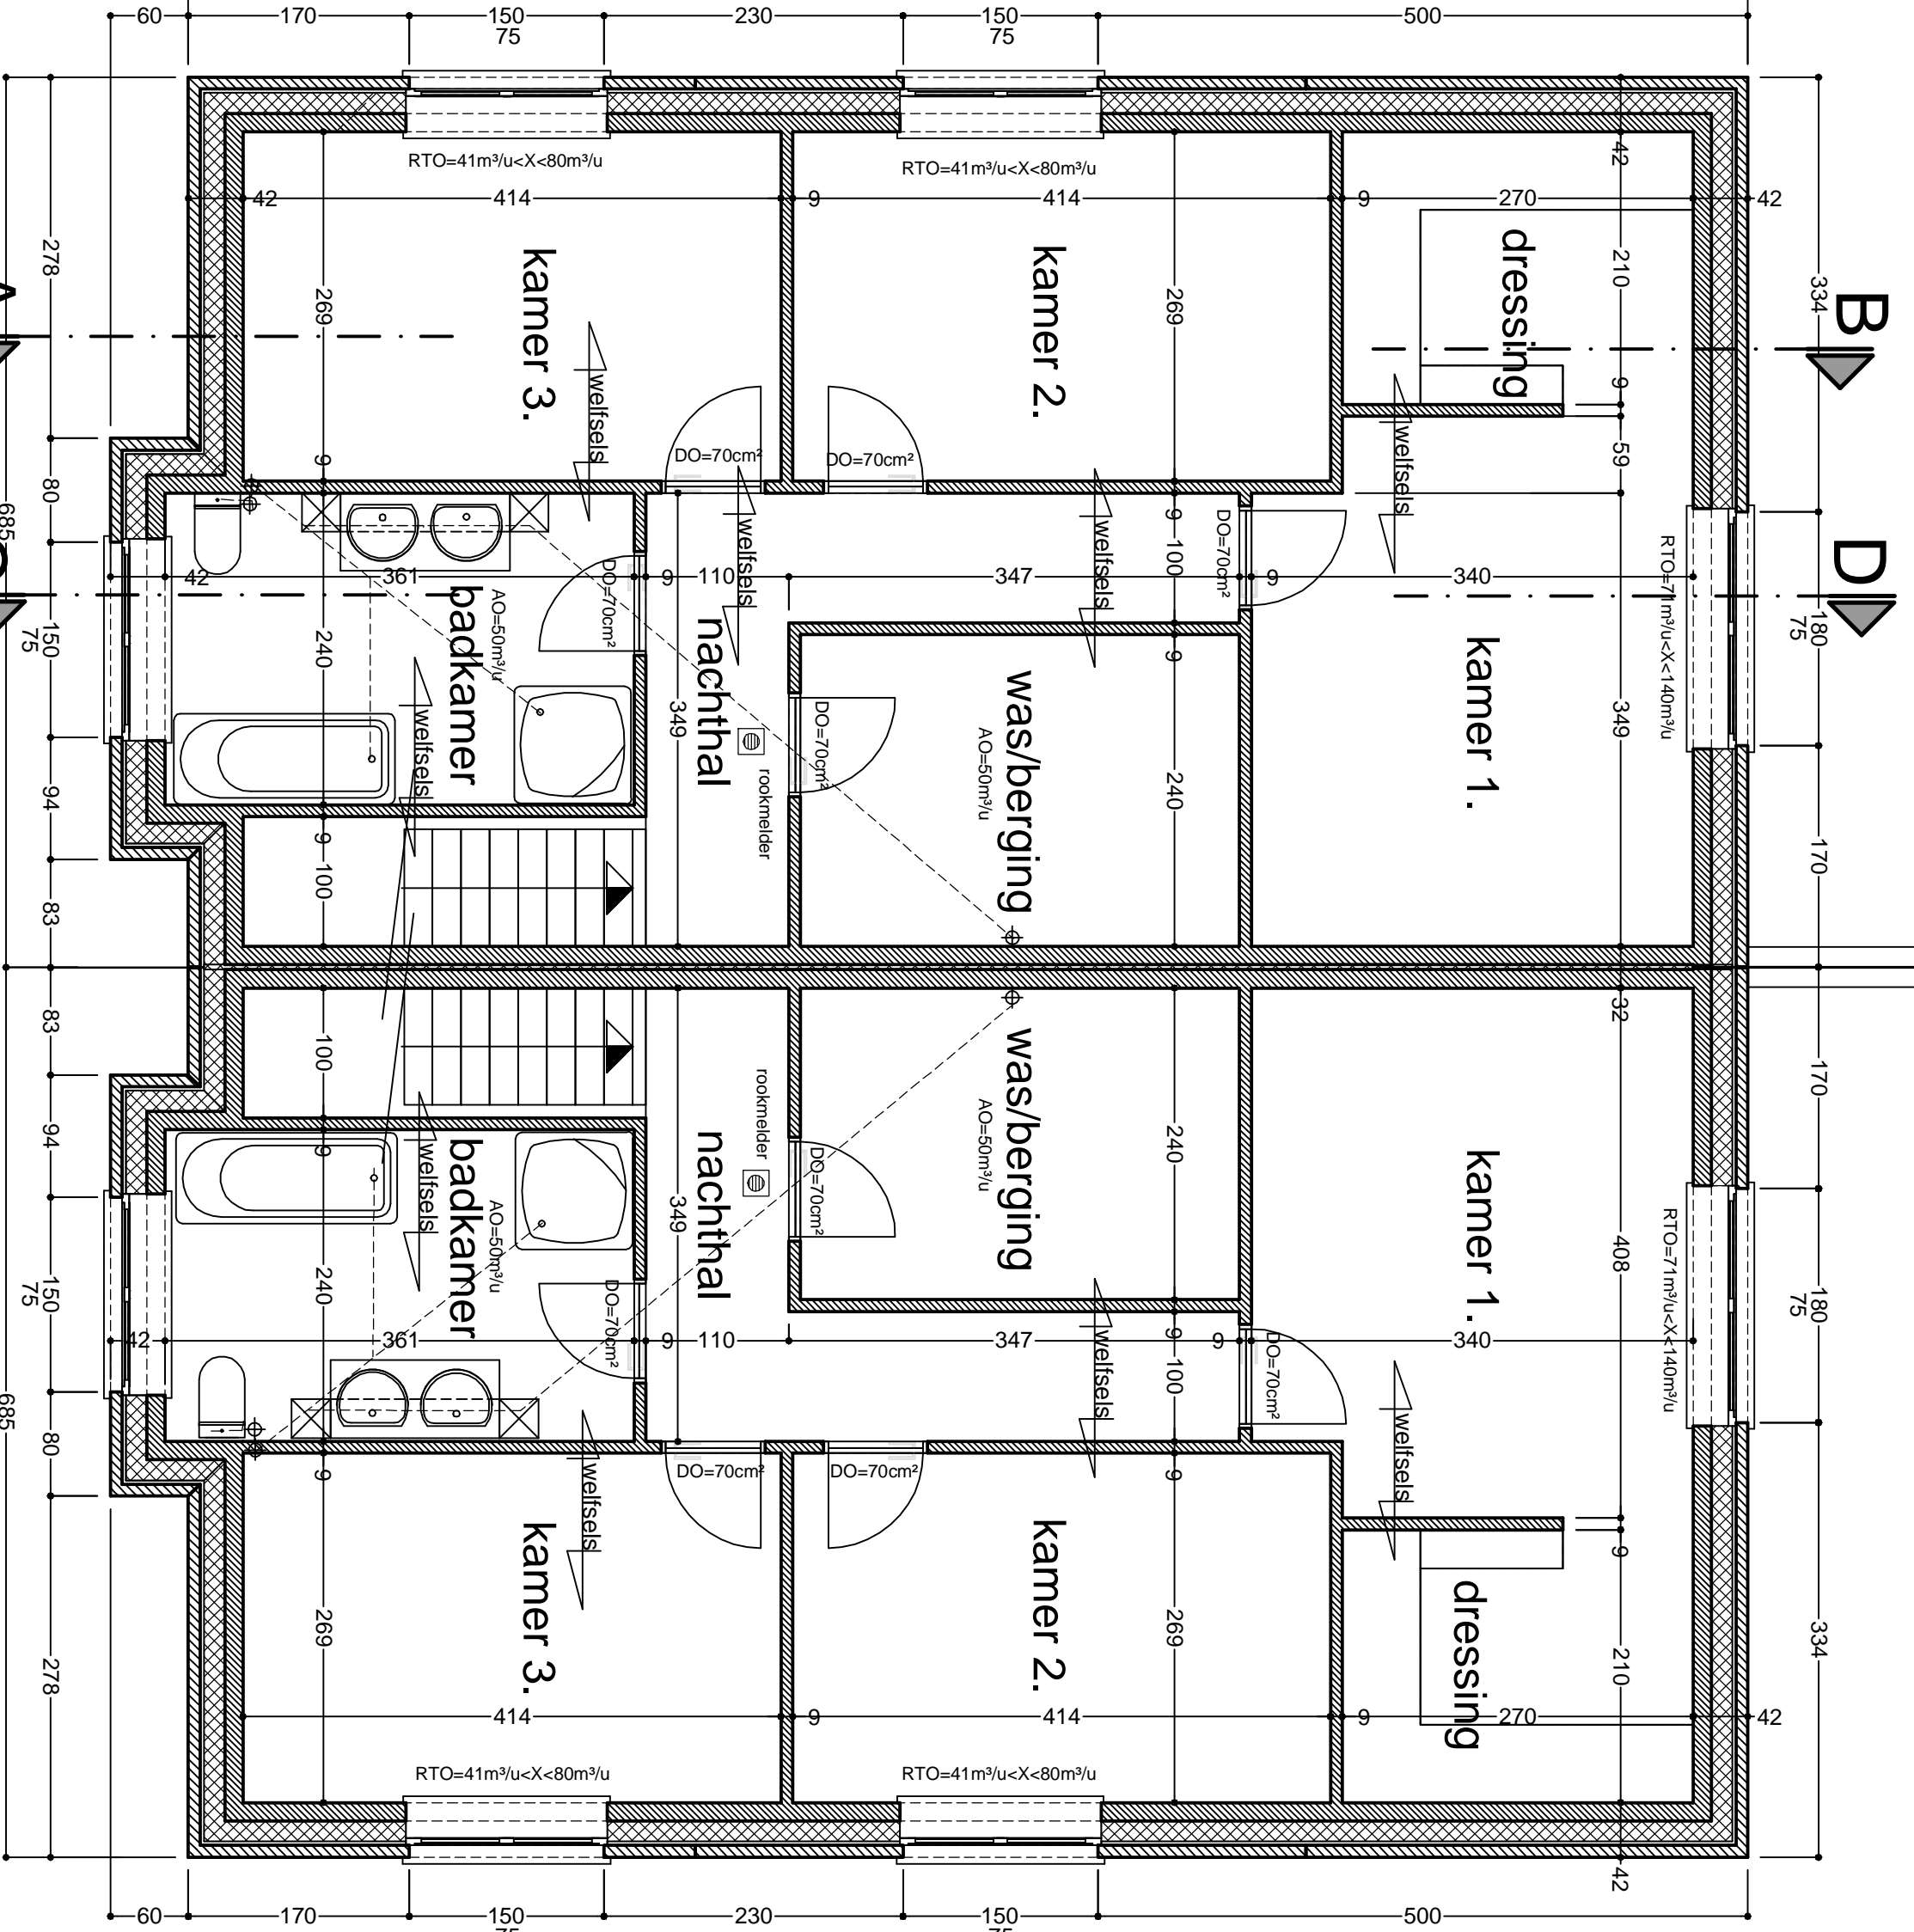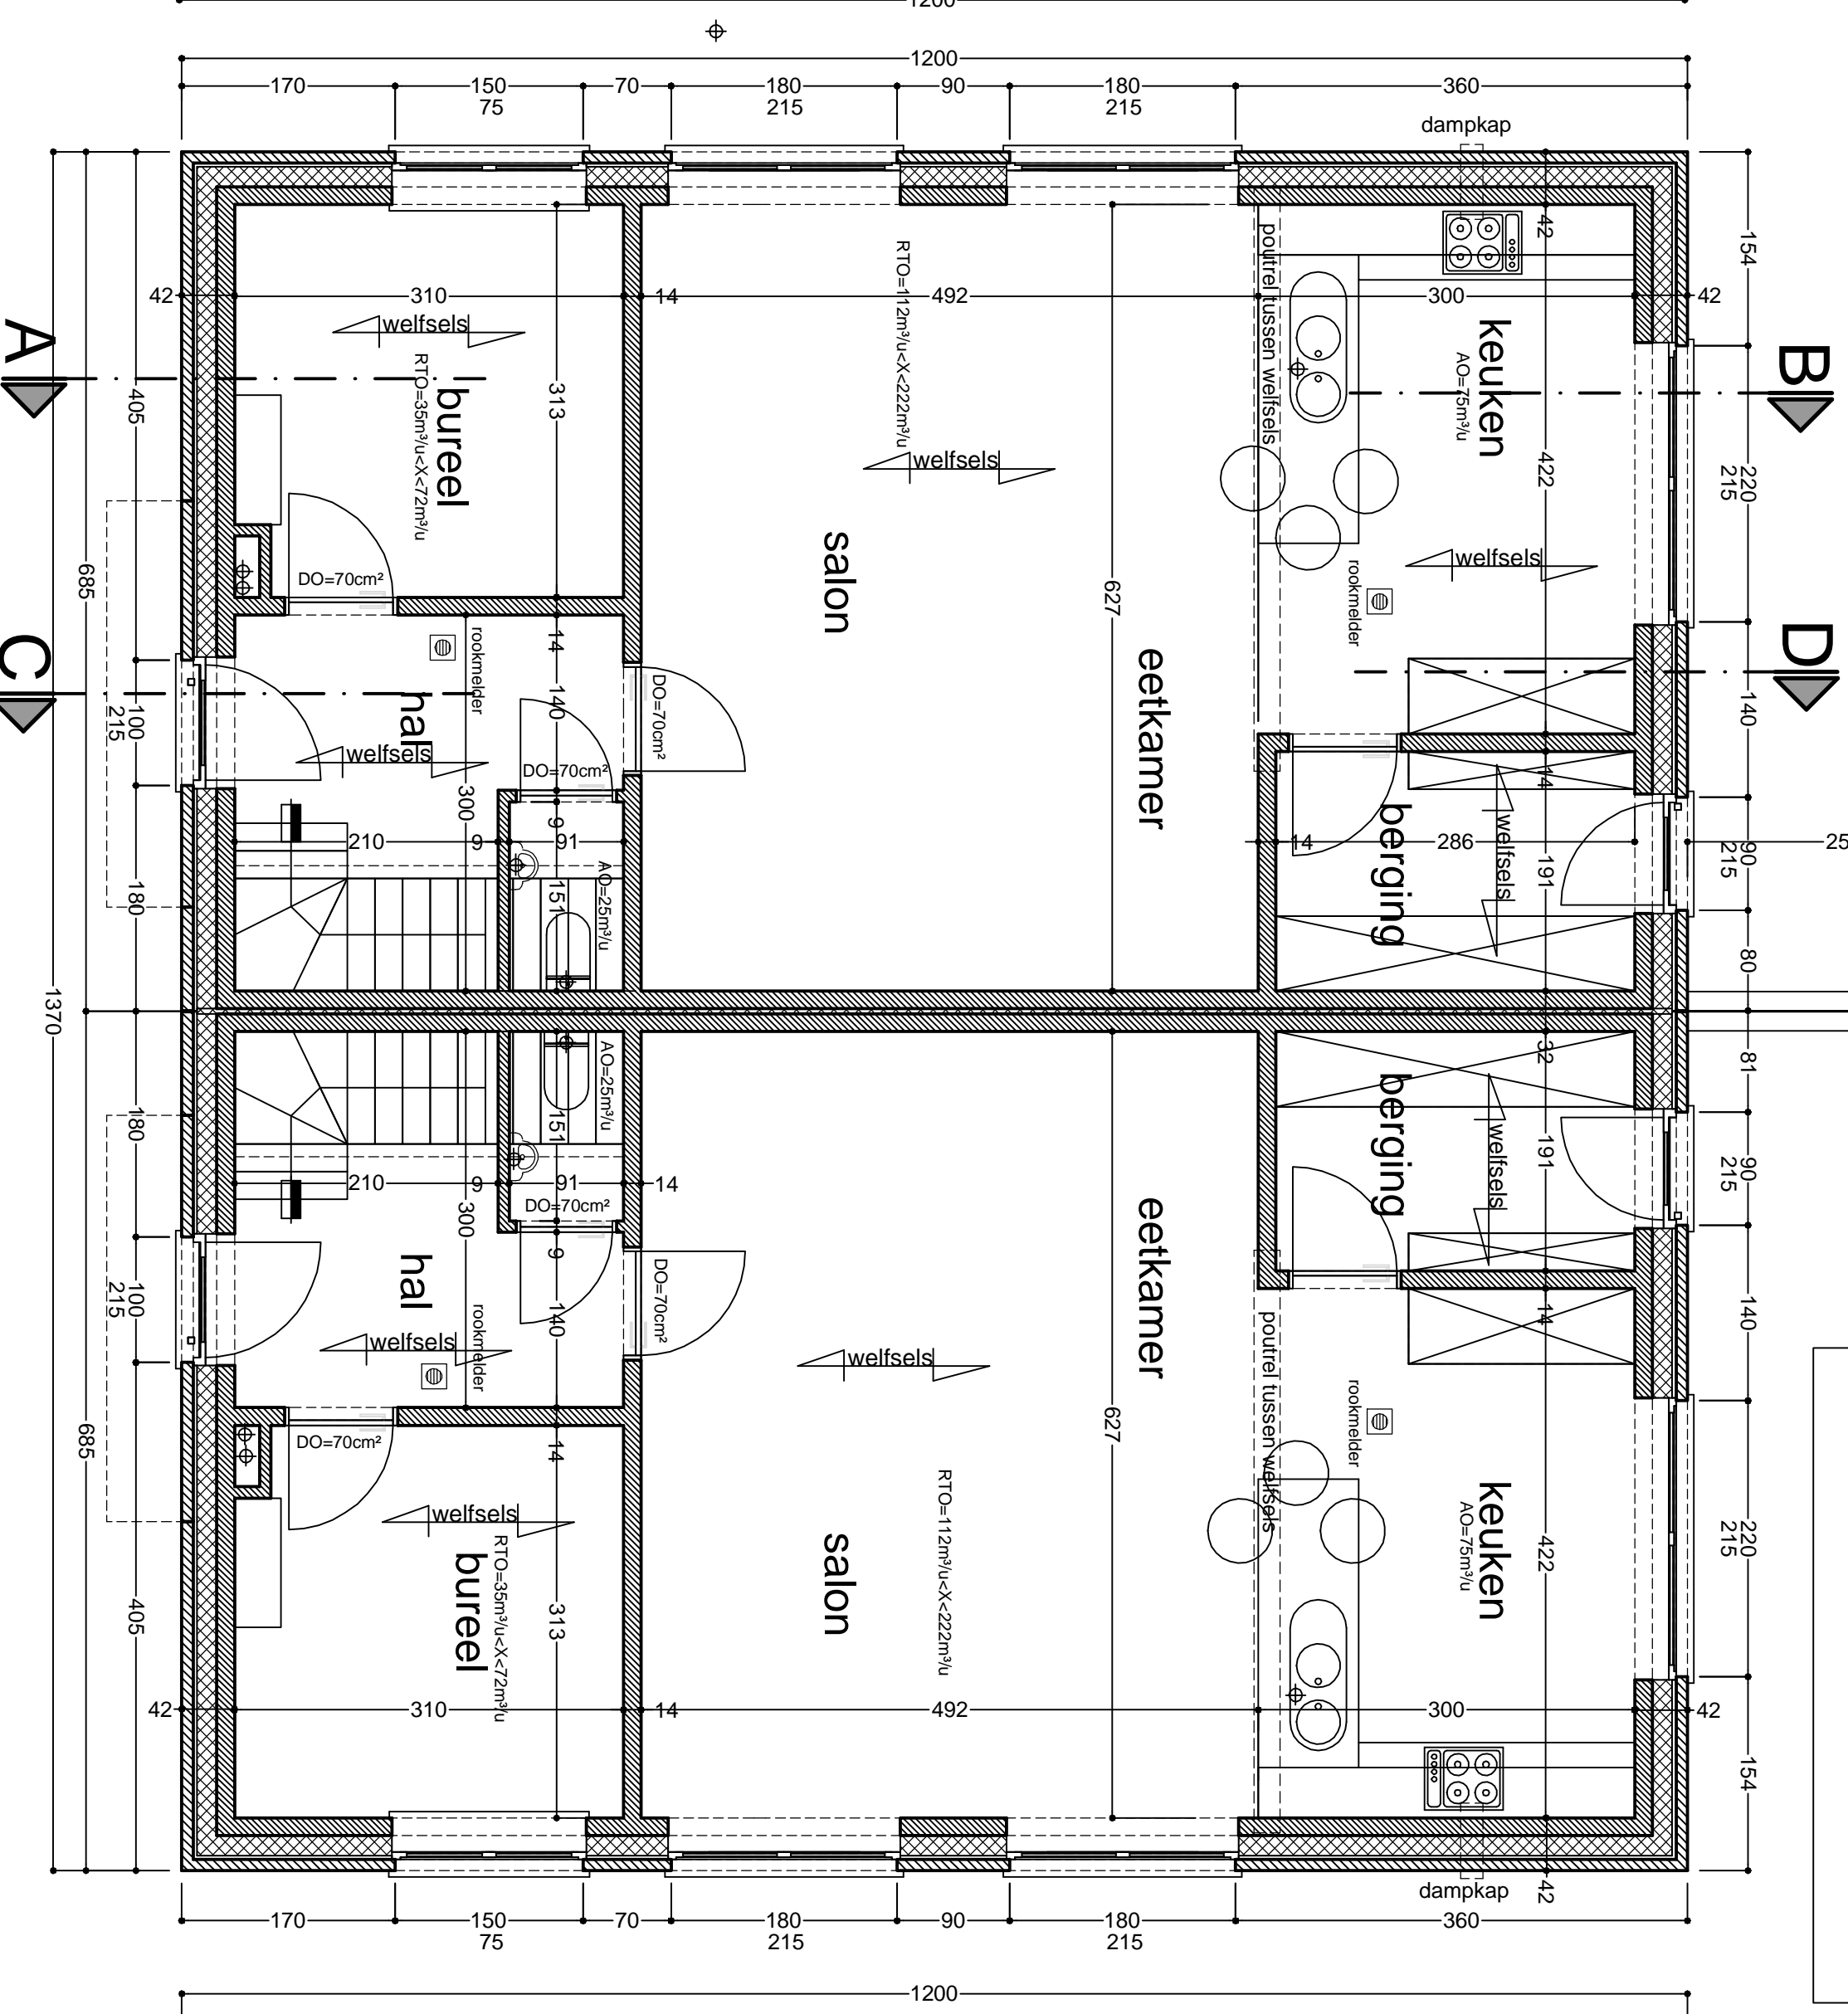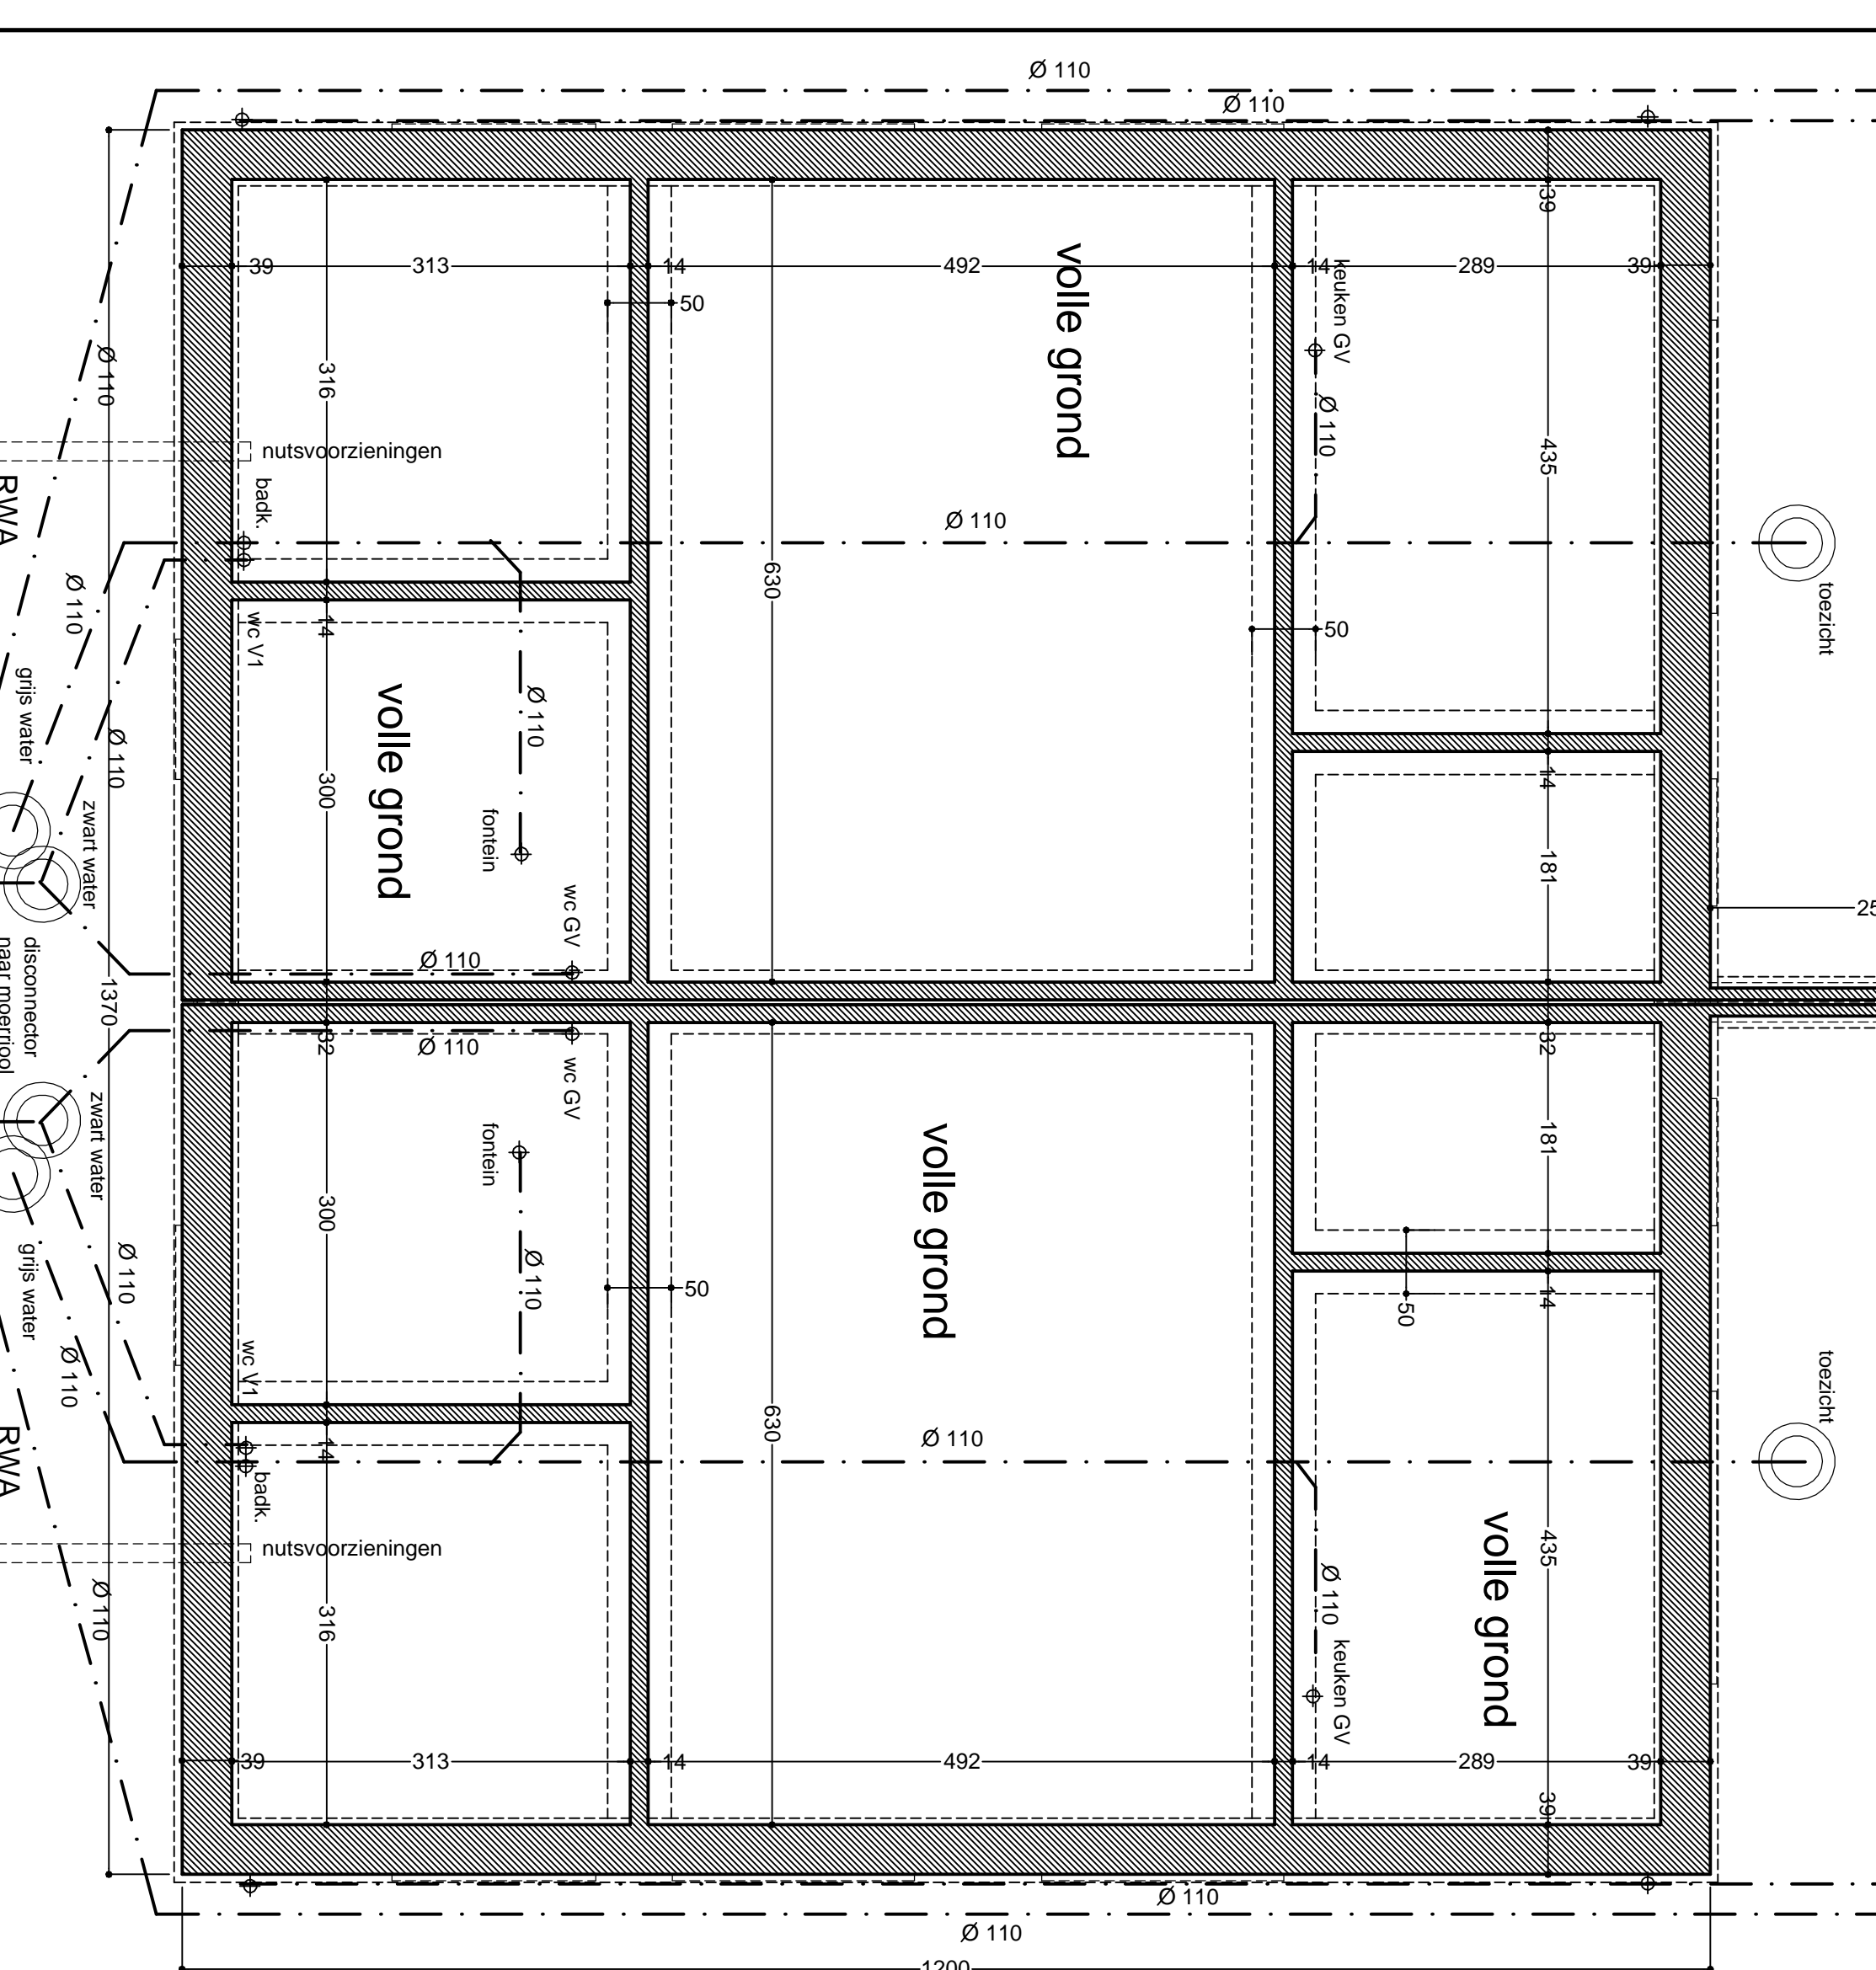

EERSTE VERDIEPING

Gewestelijke verordening HEMELWATER

dakhellingen - plat dak
 voerpeil: 60 cm boven wegpeil

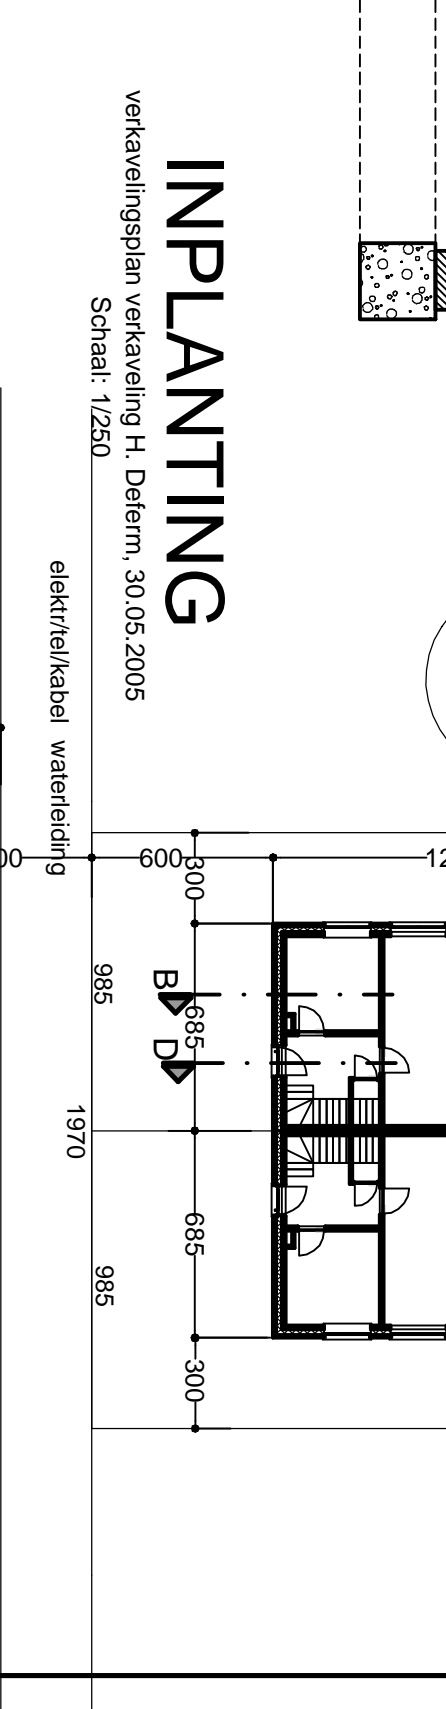

INPLANTING

Stad BERINGEN

2 WONINGEN

BELINI BVBA
 Bouwmeester: 3363 Peul, Kokssesteilen 1
 Tel.: 0475 52 29 62
 info@belini-beringen.be

MAASC ROBBERN ARCHITECTENBUREAU BVBA
 Ontwerper: 3363 Peul, Kokssesteilen 40
 Tel.: 011 27 26 69
 marc.robbern@beringen.be

Maasheide
 Schaal: 1/250

Thermische isolatie
 Verwarmingsmanier: Verwarmen met vloerverwarming

Thermische isolatie
 Ventilatie: C of D
 Systeem: Dubbel glas
 RTO: regelbare toelating
 DO: afvoersysteem

Vel 1/1

PLANNEN-GEVELS

INPLANTING-(PROFIELSNEDEN)

EPB - ontwerpegegevens

Verwarming
 Gas
 Condensatied
